


CONTROSOFFITTI	
	CONTROSOFFITTO REI 60 in aderenza al solaio esistente composto da lana di roccia e calciostilicato Finitura a scelta della D.L.
	PACCHETTO composto da: - Controsoffitto REI 60 in aderenza al solaio esistente composto da lana di roccia e calciostilicato - Controsoffitto ispezionabile pendinato antisismico in pannelli 60x60 Finitura a scelta della D.L.
	CASSONETTO A SPORGERE per macchine di climatizzazione

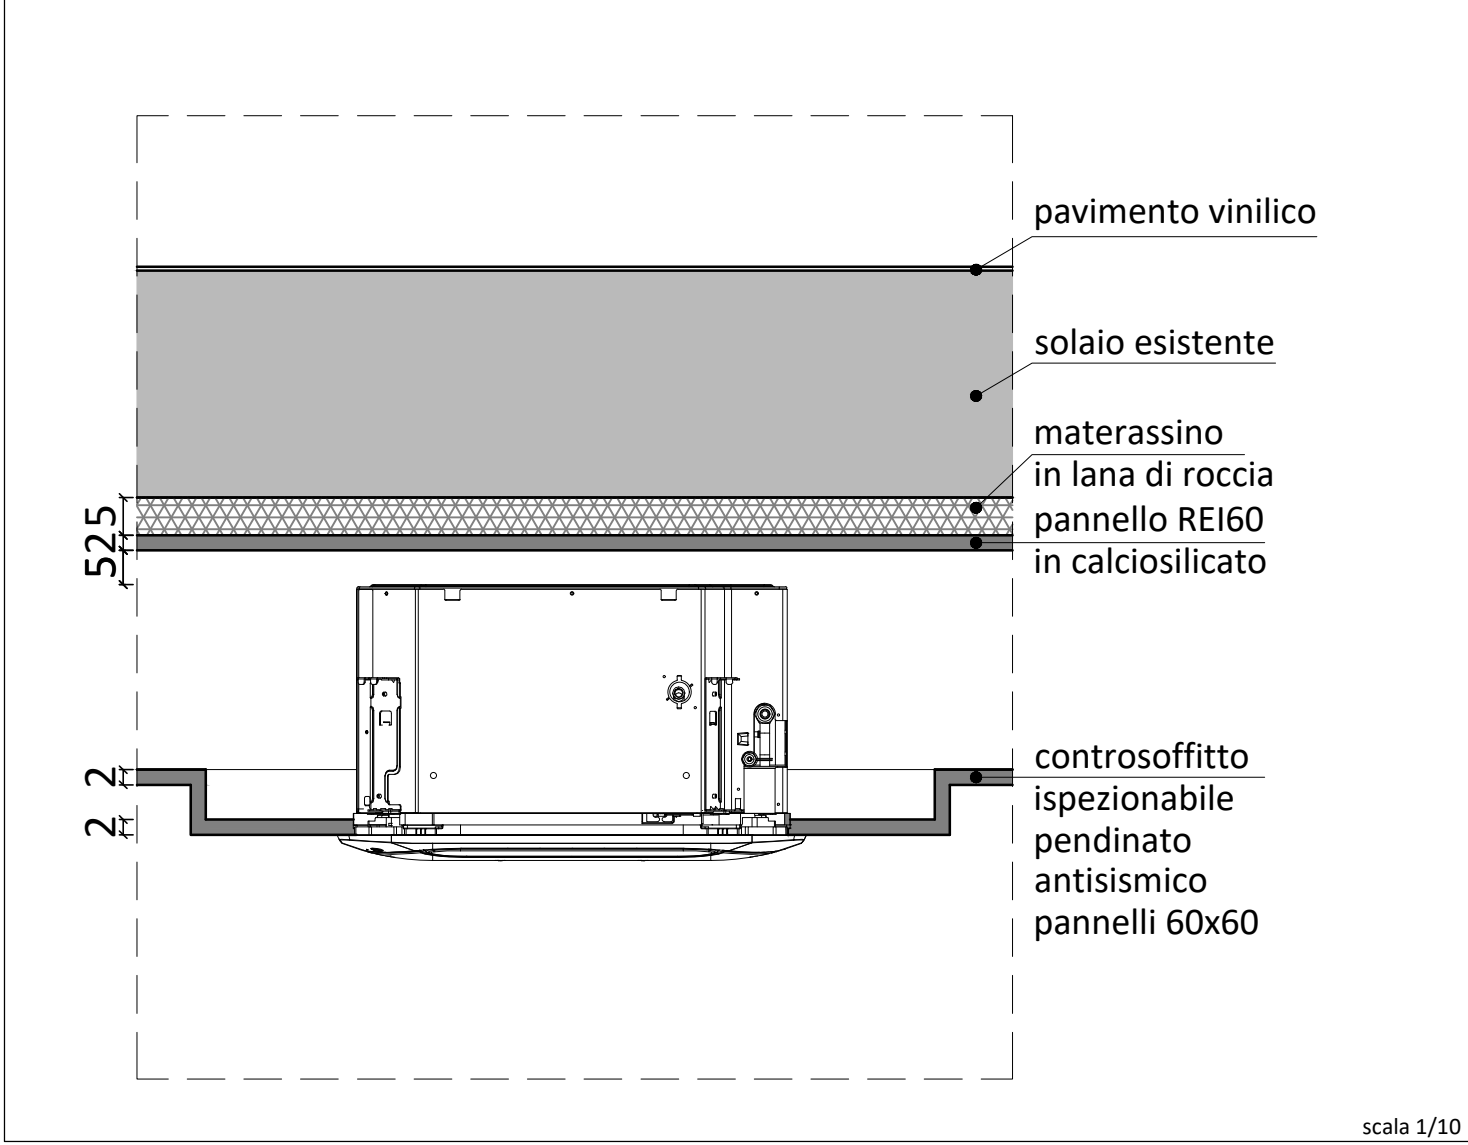

ISTITUTO DI RICOVERO E CURA A CARATTERE
SCIENTIFICO MATERNO INFANTILE
BURLO GAROFOLO
TRIESTE

TAV. **E.6-a**
DATA Settembre 2023
AGG. ● Settembre 2024
SCALA 1/100

COMPENSORIO
OPERA SAN GIUSEPPE

RISANAMENTO CONSERVATIVO
DELL'EDIFICIO SITO
A TRIESTE IN VIA DELL'ISTRIA 61

PROGETTO DEFINITIVO - ESECUTIVO
PROGETTO: CONTROSOFFITTI
Piante Livello 1,2,3e4

progettista incaricato: dott. arch. Enzo Angiolini
progetto strutture: studio MADS & ASSOCIATI
progetto impianti: dott. ing. Massimo Barban

LABORATORIO DI ARCHITETTURA
ANGIOLINI
Via Besenghi, 66 - 34151 Trieste
c.f. NGL NZE 55120 L195W
p. IVA 00644700320
Iscr. Albo Architetti n. 302
enzo@laboratorioncangiolini.it

MADS
& ASSOCIATI