


PIANTA PIANO TERRA

- PERCORSO ACCESSO ESTERNO
- PERCORSO SERVIZI IGIENICI
- PERCORSO DI USCITA

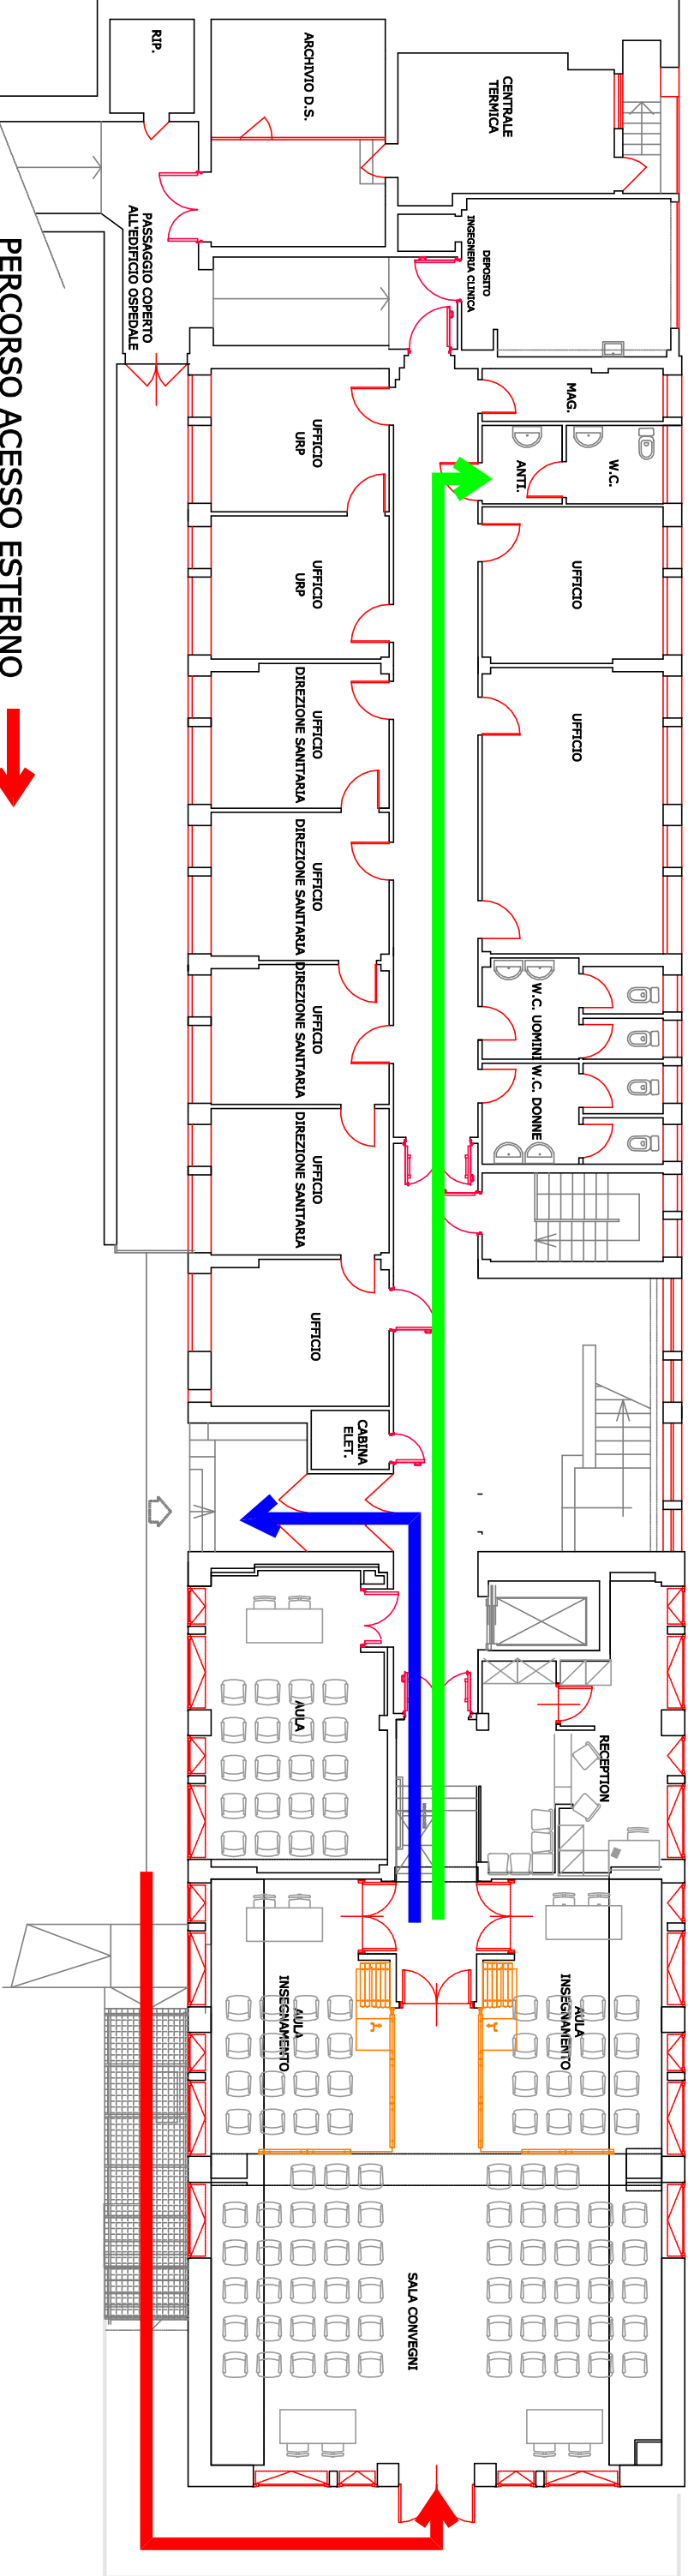

|   |  |   |      |                           |  |     |        |
|---|--|---|------|---------------------------|--|-----|--------|
|                                                                                            |  |   |      |                           |  |     |        |
| DISEGNATO   |  | file   | DATA | TAVOLA                    |  | PAG | DI PAG |
| -   |  | ED_AMB.dwg   | -    | PLANIMETRIA GENERALE      |  | 1   | 1      |
| Istituto di Ricovero e Cura a Carattere Scientifico materno-infantile Burlo Garofolo<br>DIREZIONE AMMINISTRATIVA<br>S.C. Gestione Tecnica e realizzazione del Nuovo Ospedale |  | tel. +39 040 3785 326    fax +39 040 762147<br>● cd 00124430323    email: direzione.technical@burlo.trieste.it<br>● pec: Oiburro15.progen@certsanita.vg.it<br>● via dell'Isola 65/1 - 34137 - TRIESTE |      | AMBULATORI<br>PIANO TERRA |  |     |        |