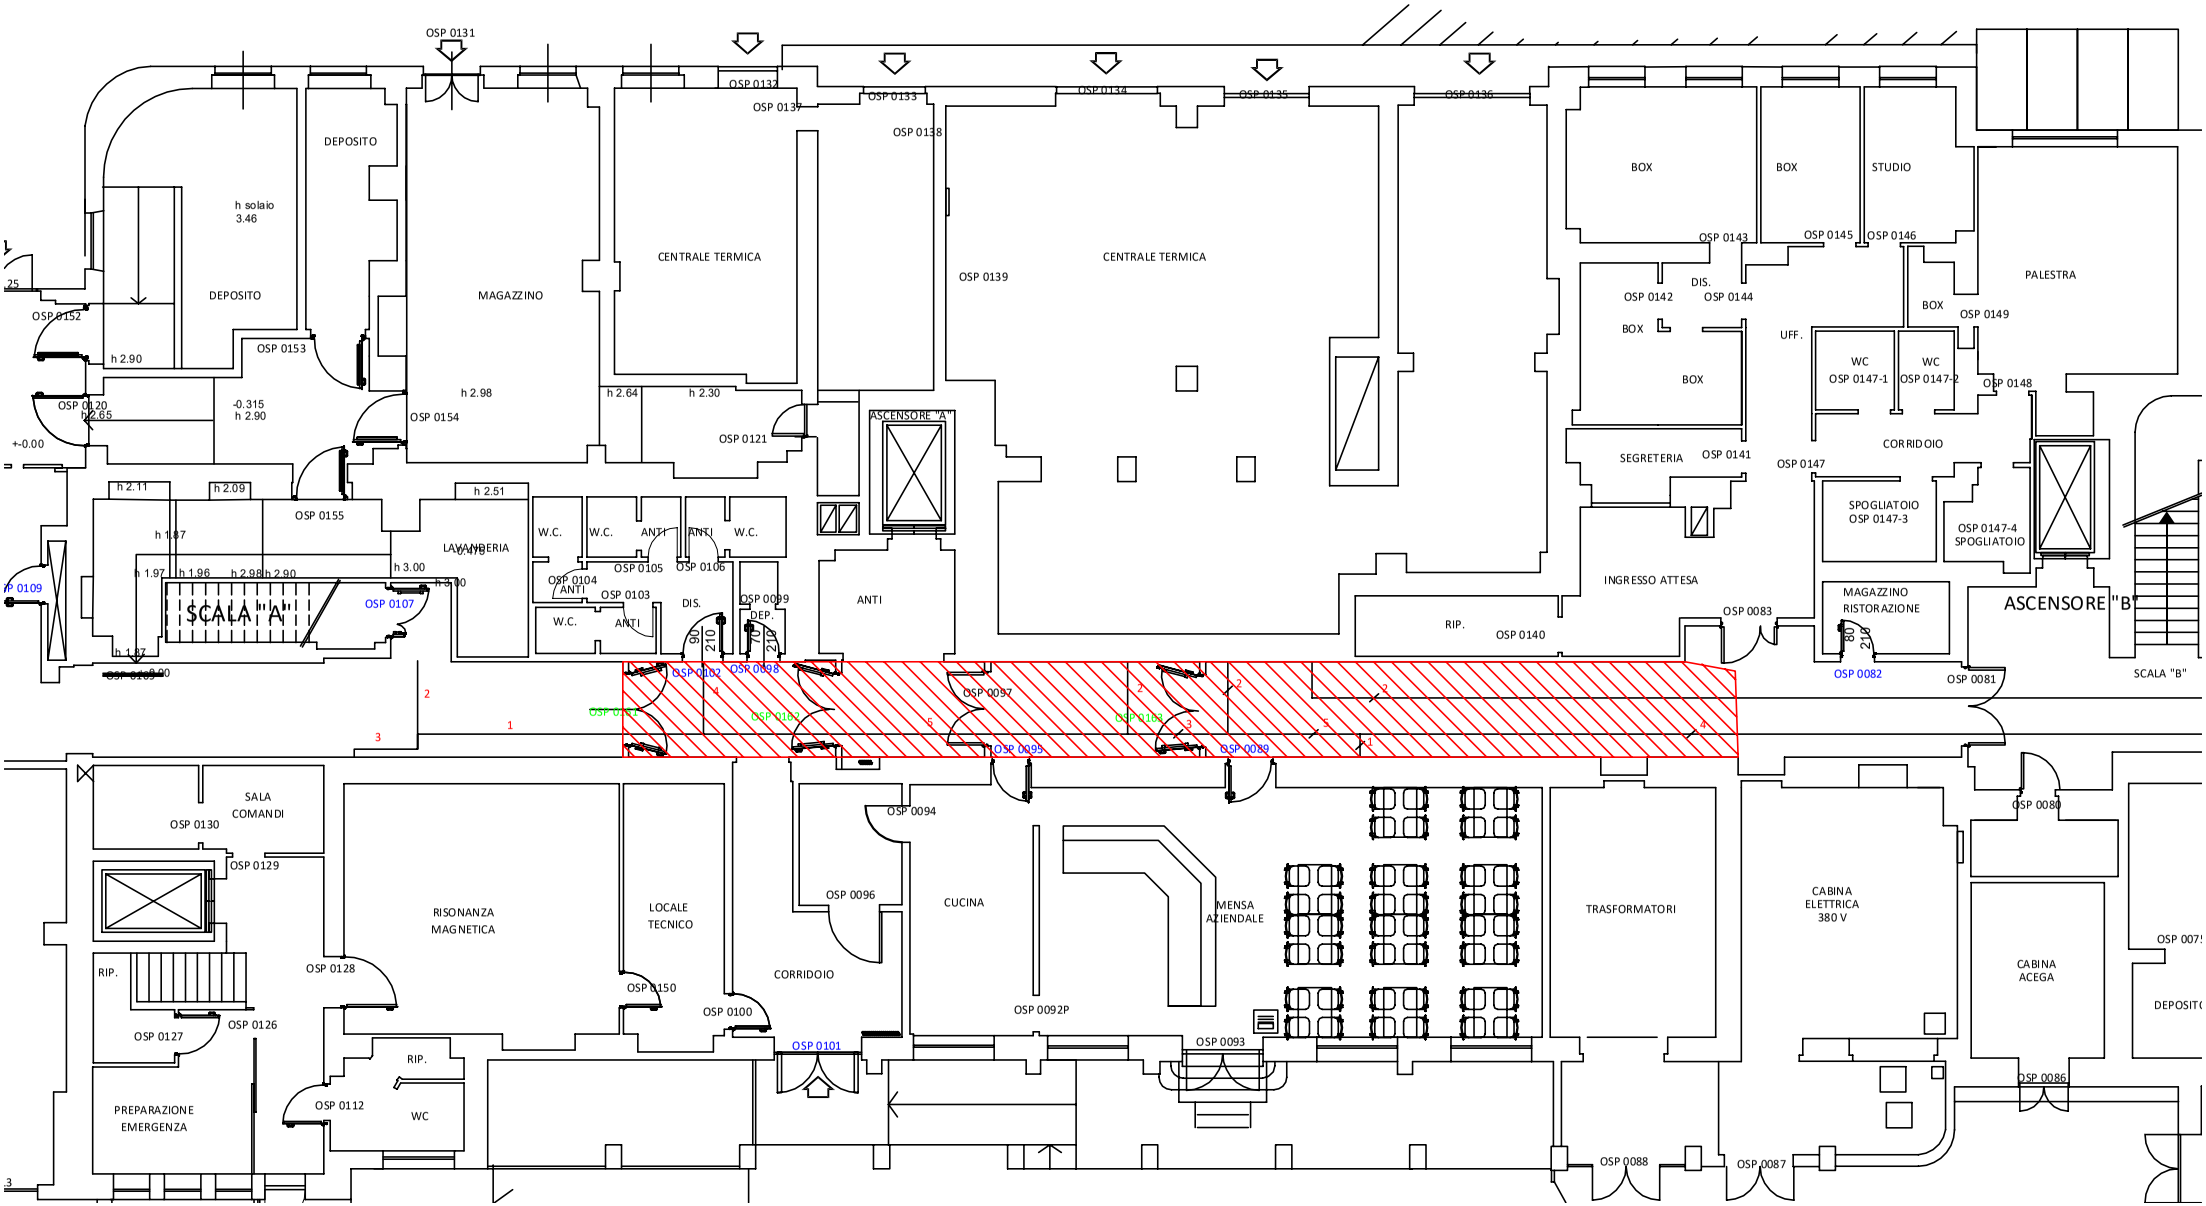
OSP 0131
OSP 0132
OSP 0137
OSP 0133
OSP 0134
OSP 0135
OSP 0136
OSP 0138
DEPOSITO
h solaio 3.46
DEPOSITO
MAGAZZINO
CENTRALE TERMICA
OSP 0139
CENTRALE TERMICA
BOX
BOX
STUDIO
OSP 0143
OSP 0145
OSP 0146
PALESTRA
DIS.
OSP 0142
OSP 0144
BOX
OSP 0149
BOX
UFF.
WC
OSP 0147-1
WC
OSP 0147-2
OSP 0148
BOX
CORRIDOIO
SEGRETERIA
OSP 0141
OSP 0147
SPOGLIATOIO
OSP 0147-3
OSP 0147-4
SPOGLIATOIO
INGRESSO ATTESA
MAGAZZINO
RISTORAZIONE
ASCENSORE "B"
OSP 0152
OSP 0153
h 2.90
OSP 0120
h2.65
+-0.00
-0.315
h 2.90
h 2.98
OSP 0154
h 2.64
h 2.30
OSP 0121
ASCENSORE "A"
h 2.11
h 2.09
OSP 0155
h 2.51
h 1.97
h 1.96
h 2.98
h 2.90
h 3.00
h 3.00
SCALA "A"
LAVANDERIA
W.C.
W.C.
ANTI
ANTI
W.C.
OSP 0104
ANTI
OSP 0105
OSP 0106
OSP 0103
W.C.
ANTI
DIS.
OSP 0099
DEP.
ANTI
RIP.
OSP 0140
OSP 0083
OSP 0082
OSP 0081
SCALA "B"
OSP 0109
OSP 0107
OSP 0102
OSP 0098
OSP 0097
OSP 0099
OSP 0089
SALA COMANDI
OSP 0130
OSP 0129
OSP 0094
OSP 0080
RISONANZA MAGNETICA
LOCALE TECNICO
OSP 0096
CUCINA
MENSA AZIENDALE
TRASFORMATORI
CABINA ELETTRICA 380 V
CABINA ACEGA
OSP 0128
OSP 0150
CORRIDOIO
OSP 0100
OSP 0092P
OSP 0093
OSP 0101
RIP.
OSP 0127
OSP 0126
PREPARAZIONE EMERGENZA
RIP.
OSP 0112
WC
OSP 0088
OSP 0087
OSP 0086